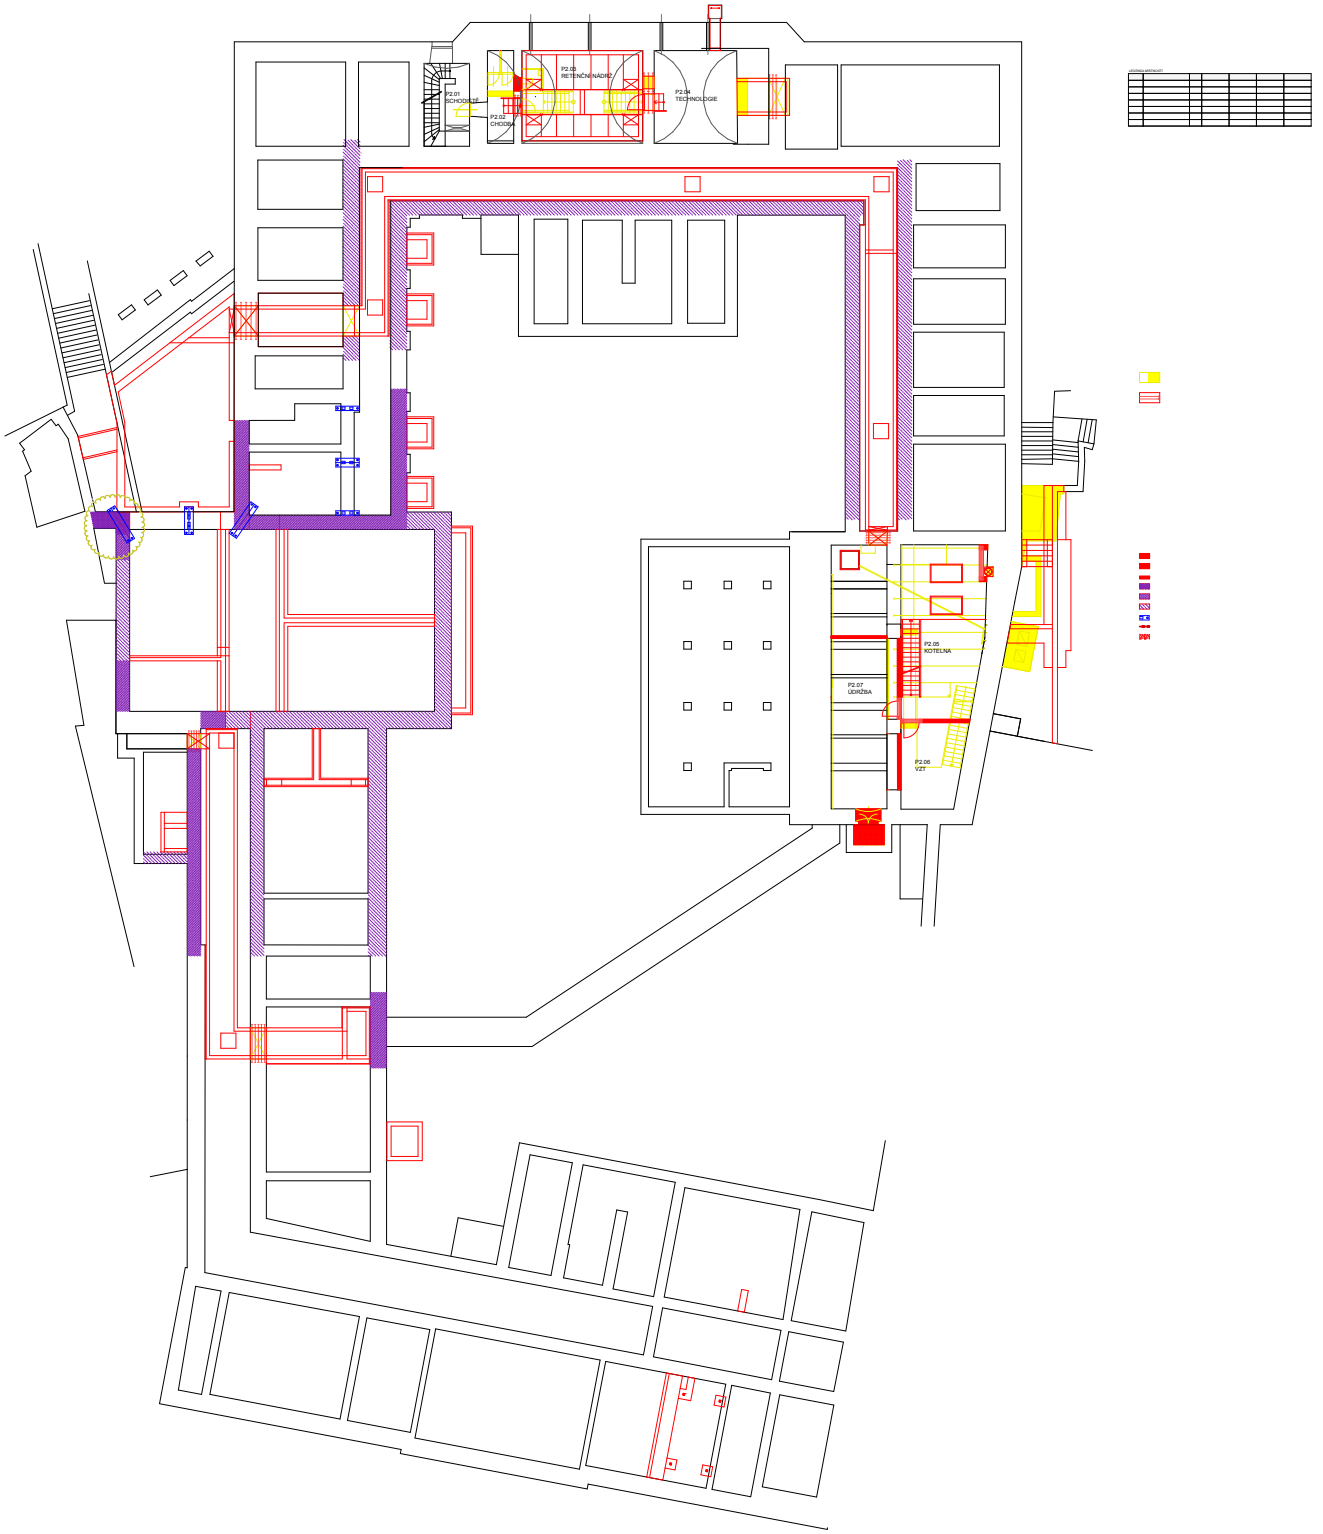
P2.01
SCHODIŠČE
P2.02
CHODBA
P2.03
RETENČNI NADHOD
P2.04
TEHNOLOGIJE
P2.05
KOTELNA
P2.07
UDRŽBA
P2.06
VZT